



## DETAIL "B" M=1:10

### KOMPLETNÁ REPROFILÁCIA

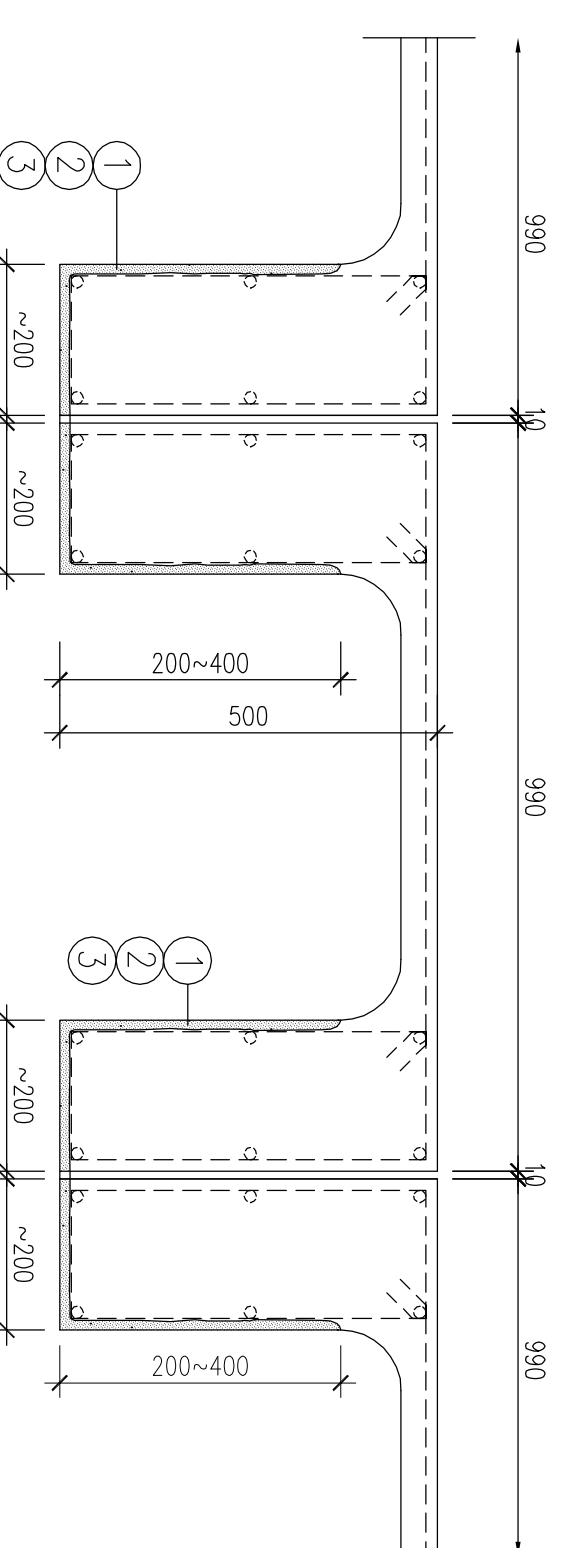


- ① -MECHANICKY ODSTRANIŤ POŠKODENÚ A ODUPĚNUTÚ VRSTVU BETÓNU
- ② -SKORODOVANÚ VYSTUŽ MECHANICKY OČISTIŤ DROTEŇMI KERAM OD KORÓZIE
- ③ -NA OKRATU VYSTUŽ NAINESTI ANTIKORÓZNY MATERIÁL VANDEX BB75

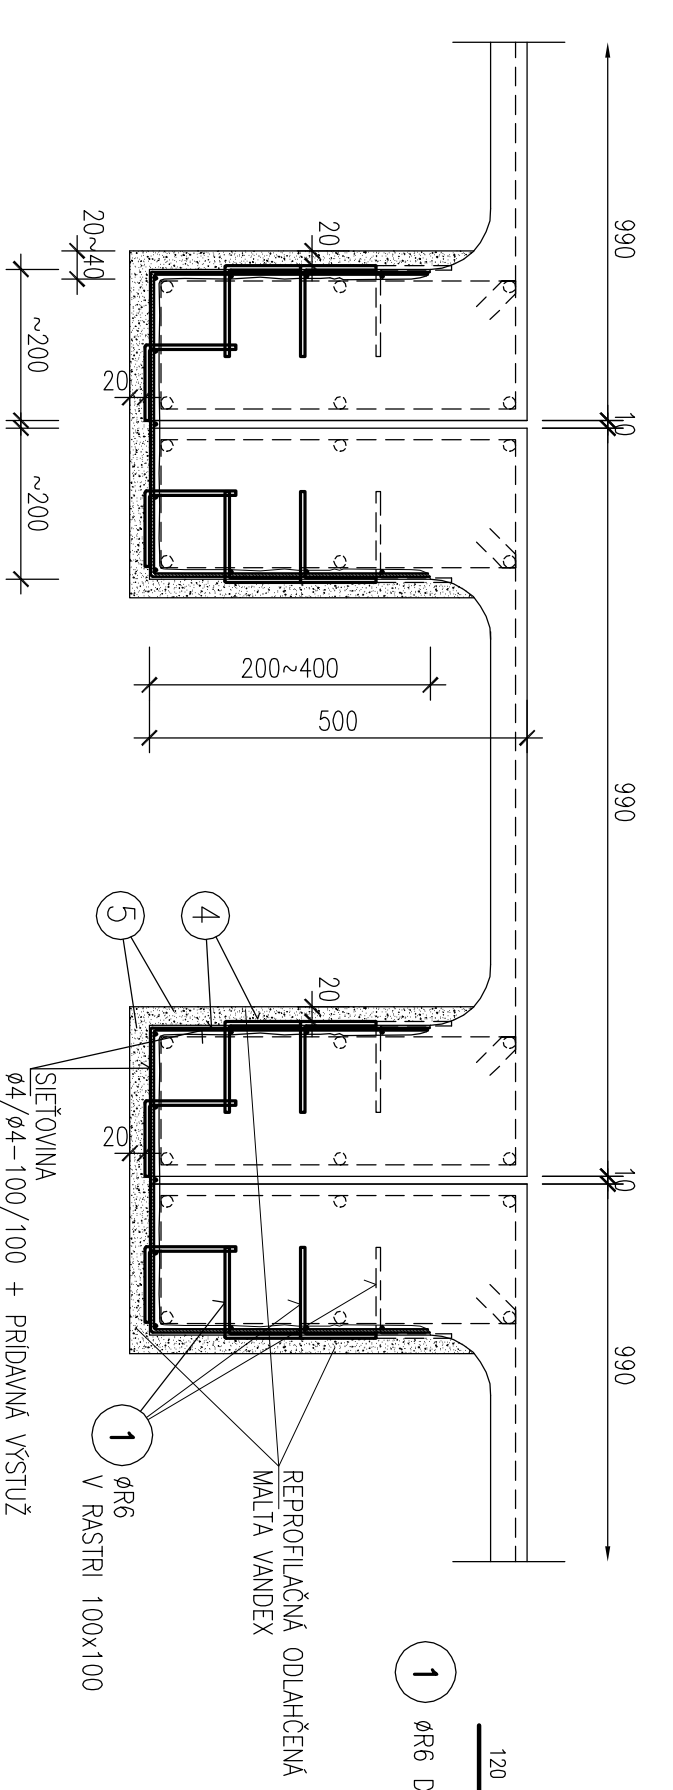

- ④ -OSADIŤ KONACE PROFILY PO ① A SIETOVINU 44/4-100/100
- ⑤ -NAINESTI REPROFILOVANÚ ODUKŤENÚ MALTU VANDEX REPERAUMKORTEL CRS HB, PO VYSTAVCH MAX. 40mm

## DETAIL "A" M=1:10

### POVRCHOVÁ SANÁCIA A ZOSILNENIE

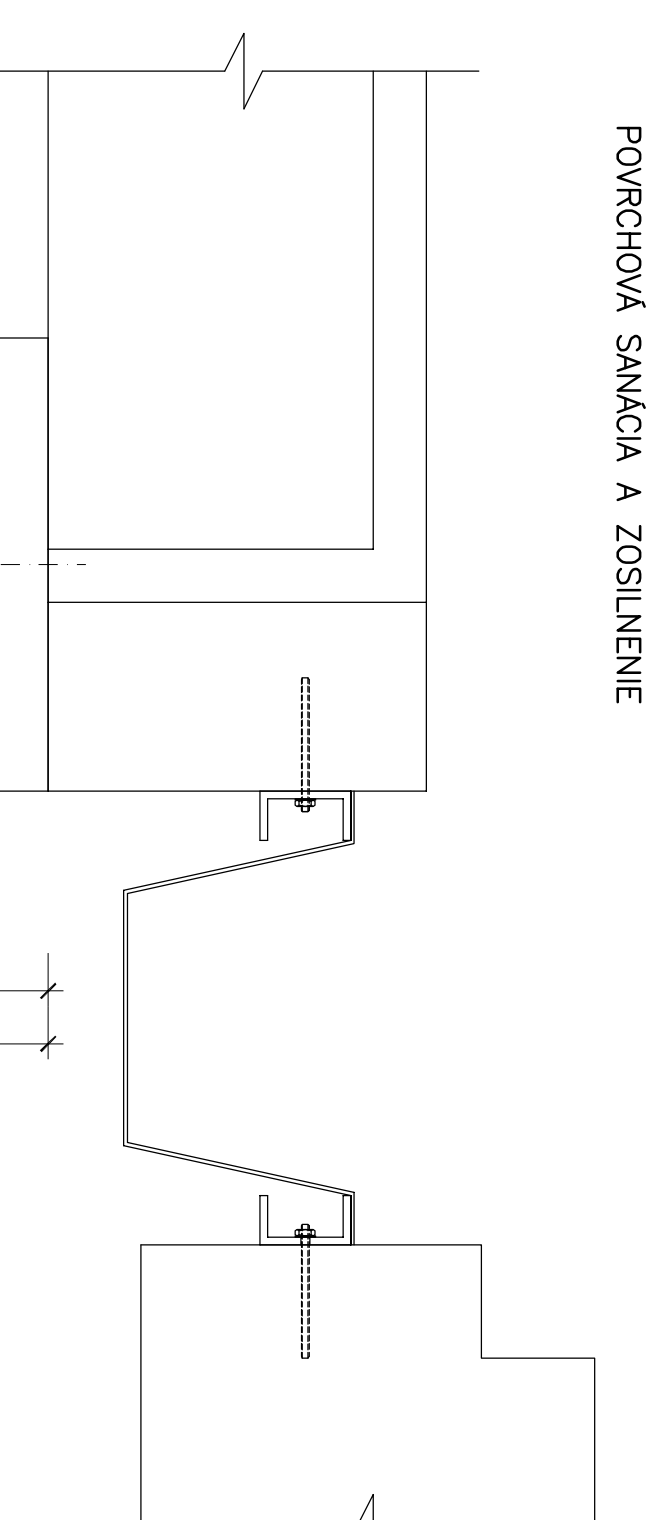

- ① -MECHANICKY ODSTRANIŤ POŠKODENÚ A ODUPĚNUTÚ VRSTVU BETÓNU
- ② -SKORODOVANÚ VYSTUŽ MECHANICKY OČISTIŤ DROTEŇMI KERAM OD KORÓZIE
- ③ -NA OKRATU VYSTUŽ NAINESTI ANTIKORÓZNY MATERIÁL VANDEX BB75
- ⑤ -NAINESTI REPROFILOVANÚ ODUKŤENÚ MALTU VANDEX REPERAUMKORTEL CRS HB, PO VYSTAVCH MAX. 40mm

### SIETOVINA

ZVÄR SIET' K416 (44/4-100/100)

m<sup>2</sup>=155,4kg=304

- SIET' STYKOVAŤ PRESHOM NA 2 OK4

**KOMPLETNÁ REPROFILÁCIA cca 155 M<sup>2</sup>**  
**POVRCHOVÁ SANÁCIA cca 200 M<sup>2</sup>**  
**VYSTUŽ. 10505 (R)**  
**OCEL: S235**

### POZNÁMKY:

- PRI ROVNAKO POŠKODENÝCH PRVKOCH POSTUPOVAŤ PODĽA BODOV JEDEŇ AŽ PAŤ
- SKUTOČNÉ ROZMERY A DĽŽIADNE SKLEPU PREVERIŤ NA STABE
- POVRCHOVÁ OBRÁVA CIEĽOH STROPU BUDE PŘESNÁ ODOLNÁ OCHRANNÁ MATERIÁL FIRM VANDEX

INSTRIBR	OLIO o.s., Ivdnsko cesta 22, 821 04 Bratislava	INOSPROJEKT s.r.o. Hlavné nám. 23, 821 02 Bratislava TEL./FAX: 02/525 81 005
STAVBA	<b>REKONŠTRUKCIA PODLAHY VYŠVŔNEJ PLOŠINY A SANÁCIA BETONOVÝCH KONŠTRUKCII</b>	
PRÍBRANÁ STATIKA	OBJEKT	STAVBA
PROJEKTANT: ING. O. SKŤIBA	ZODP. PROJ.: ING. O. SKŤIBA	DATAUM
TYPÁROVÁ: M. VARGOVÁ		PROBÁT
OSKAI VYBERE:	DETAIL "A", DETAIL "B"	MURKA
		CZYBE
		05 010/2013
		<b>K-2</b>