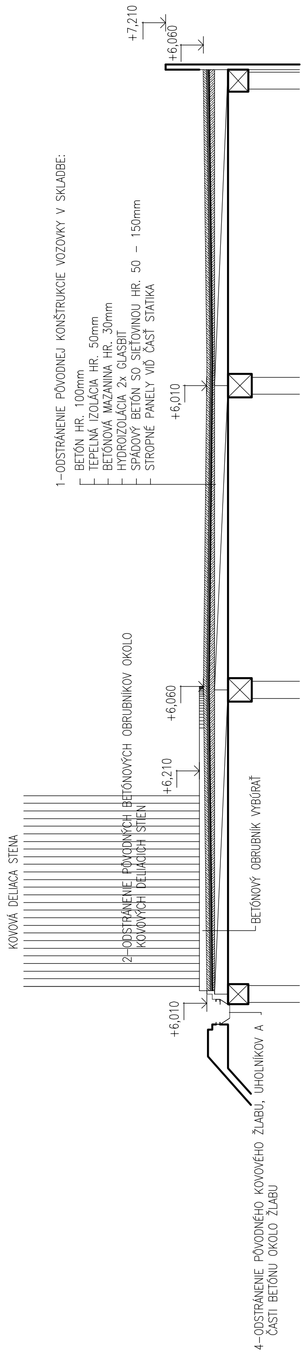

PRIEČNY REZ A-A - BÚRACIE PRÁCE M=1:100

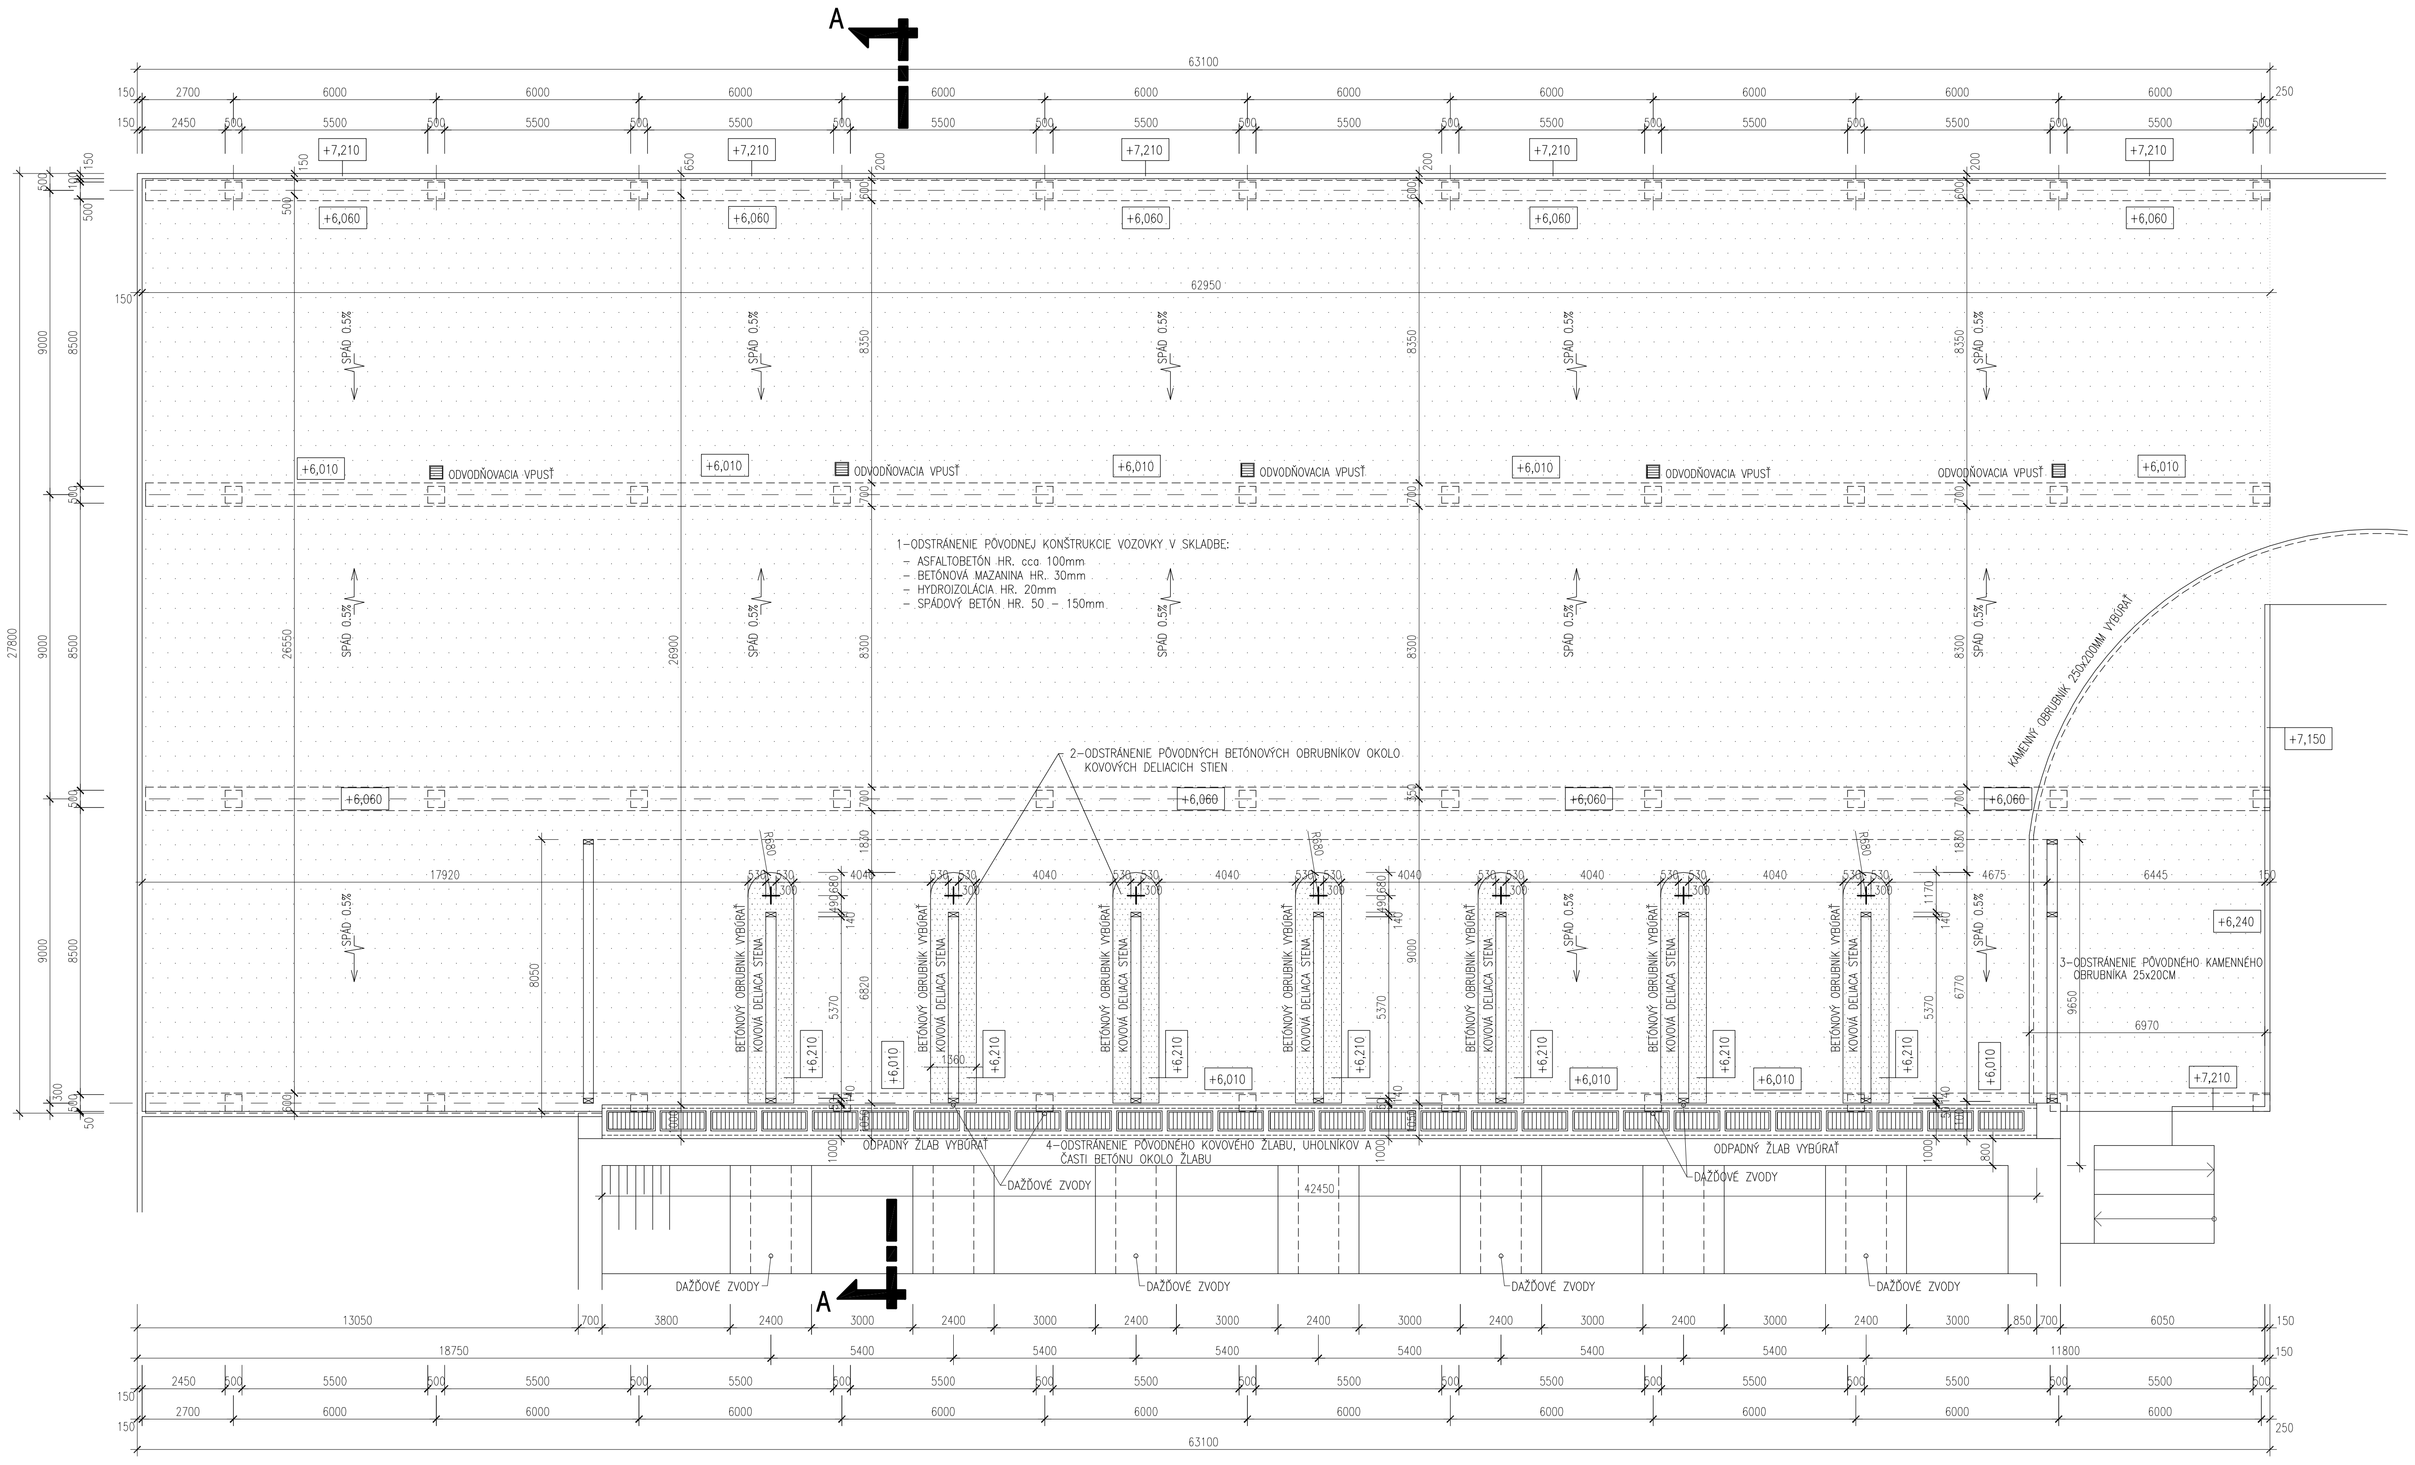

PÔDORYS - BÚRACIE PRÁCE M=1:100

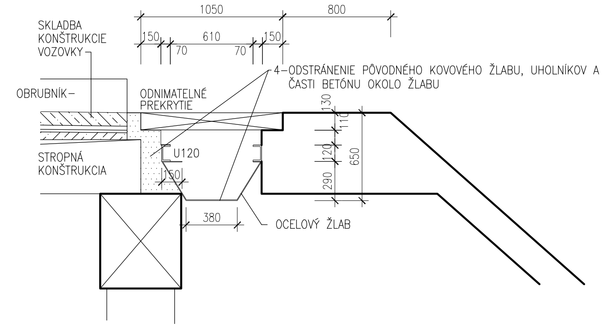

DETAIL ŽLABU - BÚRACIE PRÁCE M=1:25

BÚRACIE PRÁCE

1–ODSTRÁNENIE PÔVODNEJ KONŠTRUKCIE VOZOVKY V SKLADBE:
- ASFALTOBETÓN HR. cca 100mm
- BETÓNOVÁ MAZANINA HR. 30mm
- HYDROIZOLÁCIA HR. 20mm
- SPÁDOVÝ BETÓN HR. 50 – 150mm
- STROPNÉ PANELY VIĎ ČASŤ STATIKA

CELKOVÁ PLOCHA 1731,15M2

2–ODSTRÁNENIE PÔVODNÝCH BETÓNOVÝCH OBRUBNÍKOV OKOLO KOVOVÝCH DELIACICH STIEN + BETÓNOVÚ PLOCHU

CELKOVÁ PLOCHA 63,7M2

3–ODSTRÁNENIE PÔVODNÉHO KAMENNÉHO OBRUBNÍKA 25x20CM + VYBÚRANIE CHODNÍKA

CELKOVÁ DĹŽKA 19,70M

CELKOVÁ PLOCHA CHODNÍKA 97,60M2

4–ODSTRÁNENIE PÔVODNÉHO KOVOVÉHO ŽLABU, UHOLNÍKOV A ČASTI BETÓNU OKOLO ŽLABU

CELKOVÁ DĹŽKA 42,50M2

INVESTOR:	OLO a.s., Ivánska cesta 22, 821 04 Bratislava	INFOSPROJEKT s.r.o. PROJEKČNÁ A INŽINIERSKA ČINNOSŤ V OBLASTI KONŠTRUKCIÍ Rojnova 13, 821 09 BRATISLAVA TEL./FAX.: 02/555 68 060	
STAVBA:	REKONŠTRUKCIA PODLAHY VÝSYPNEJ PLOŠINY A SANÁCIA BETÓNOVÝCH KONŠTRUKCIÍ		
PROFESIA: ARCH.–STAV.ČASŤ	OBJEKT:	STUPEŇ	RP–TD
PROJEKTANT: ING. O. SKYBA	ZODP. PROJ.: ING. O. SKYBA	DÁTUM	04.2013
VYPRACOVAL: ING. E. PROCHÁC		FORMÁT	10 A4
OBSAH VÝKRESU: PÔDORYS POVODNÝ STAV – BÚRACIE PRÁCE		MIERKA:	1:100
		Č.ZÁK: 05 010/2013	Č.VÝK: A–1