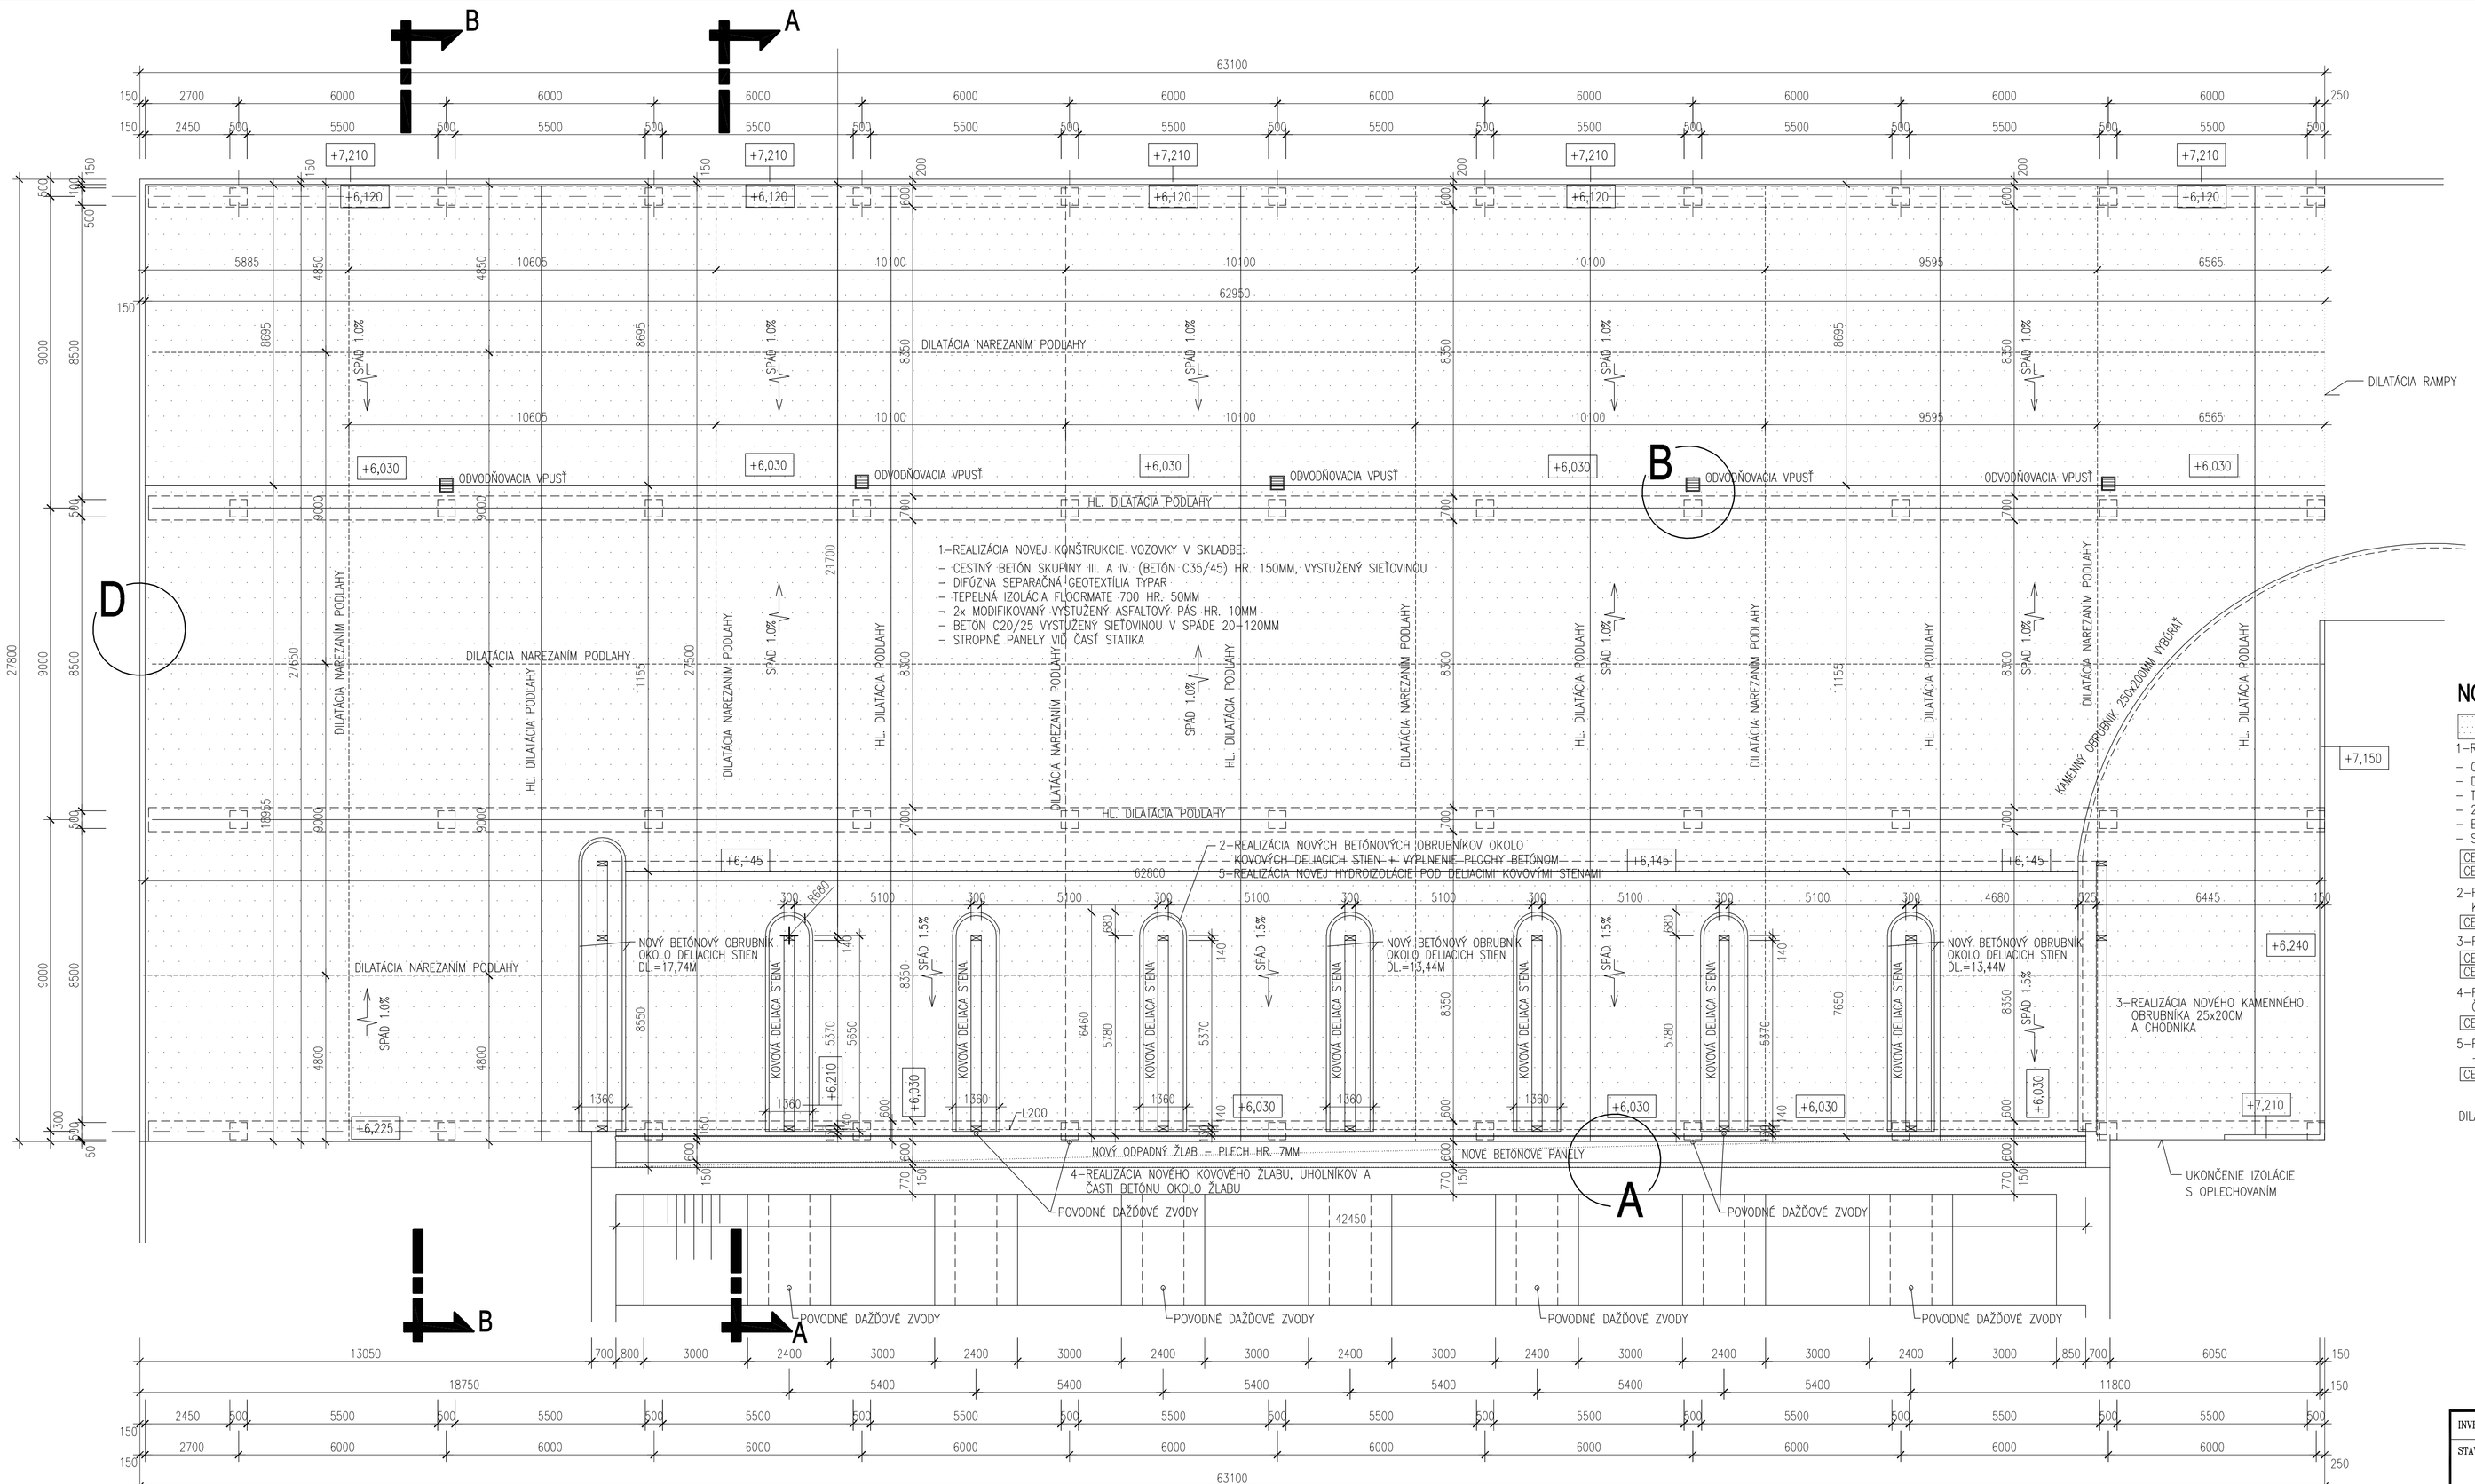

NOVÉ STAVEBNÉ PRÁCE

1–REALIZÁCIA NOVEJ KONŠTRUKCIE VOZOVKY V SKLADBE:
- CESTNÝ BETÓN SKUPINY III. A IV. (BETÓN C35/45) VYSTUŽENÝ SIEŤOVINOU HR. 150MM
- DIFÚZNA SEPARAČNÁ VRSTVA TYPAR
- TEPELNÁ IZOLÁCIA FLOORMATE 700 HR. 50MM
- 2x MODIFIKOVANÝ VYSTUŽENÝ ASFALTOVÝ PÁS HR. 10MM
- BETÓN C20/25 VYSTUŽENÝ SIEŤOVINOU KH (#6/6–150/150) V SPÁDE 20–120MM
- STROPNÉ PANELY VIĎ ČASŤ STATIKA

CELKOVÁ PLOCHA 1731,15M2
CELKOVÁ PLOCHA SIEŤOVINY DO SPÁDOVEJ VRSTVY 2077M2

2–REALIZÁCIA NOVÝCH BETÓNOVÝCH OBRUBNÍKOV OKOLO KOVOVÝCH DELIACICH STIEN + CHODNÍK
CELKOVÁ PLOCHA OBRUBNÍKOV 75M2

3–REALIZÁCIA NOVÉHO KAMENNÉHO OBRUBNÍKA 25x20CM + CHODNÍKA
CELKOVÁ DĹŽKA 19,70M
CELKOVÁ PLOCHA CHODNÍKA 97,60M2

4–REALIZÁCIA NOVÉHO KOVOVÉHO ŽLABU, UHOLNÍKOV A ČASTI BETÓNU OKOLO ŽLABU
CELKOVÁ DĹŽKA 42,50M

5–REALIZÁCIA NOVEJ HYDROIZOLÁCIE POD DELIACIMI KOVOVÝMI STENAMI + POISTENIE STYKOV POLYURETÁNOVÝM NÁTEROM VYSTUŽENÝM GEOTEXTÍLIOU
CELKOVÁ PLOCHA 40,61M2

DILATÁCIA DOSKY VOZOVKY, ŠÍRKY 12MM, PREREZANÁ DO HĹBKY 80MM A VYPLNENÁ ASFALTOVÝM TMELOM

INVESTOR:	OLO a.s., Ivánska cesta 22, 821 04 Bratislava	INFOSPROJEKT s.r.o. PROJEKCIA – INŽINIERING, STATIKA ŠAV. KONŠTRUKCIÍ Ružinov 13, 821 09 BRATISLAVA TEL./FAX.: 02/555 68 060	
STAVBA:	REKONŠTRUKCIA PODLAHY VÝSYPNEJ PLOŠINY A SANÁCIA BETÓNOVÝCH KONŠTRUKCII		
PROFESIA: ARCH.–STAV.ČASŤ	OBJEKT:	STUPEŇ	RP–TO
PROJEKTANT: ING. O. SKYBA	ZODP. PROJ.: ING. O. SKYBA	DÁTUM	04.2013
VYPRACOVAL: ING. E. PROCHÁC		FORMÁT	10 A4
OBSAH VÝKRESU: PÔDORYS – NOVÝ STAV		MIERKA:	1:100
		Č.ZÁK: 05 010/2013	Č.VÝK: A–2