


PRIEČNY REZ A-A - NOVÉ STAVEBNÉ PRÁCE M=1:100

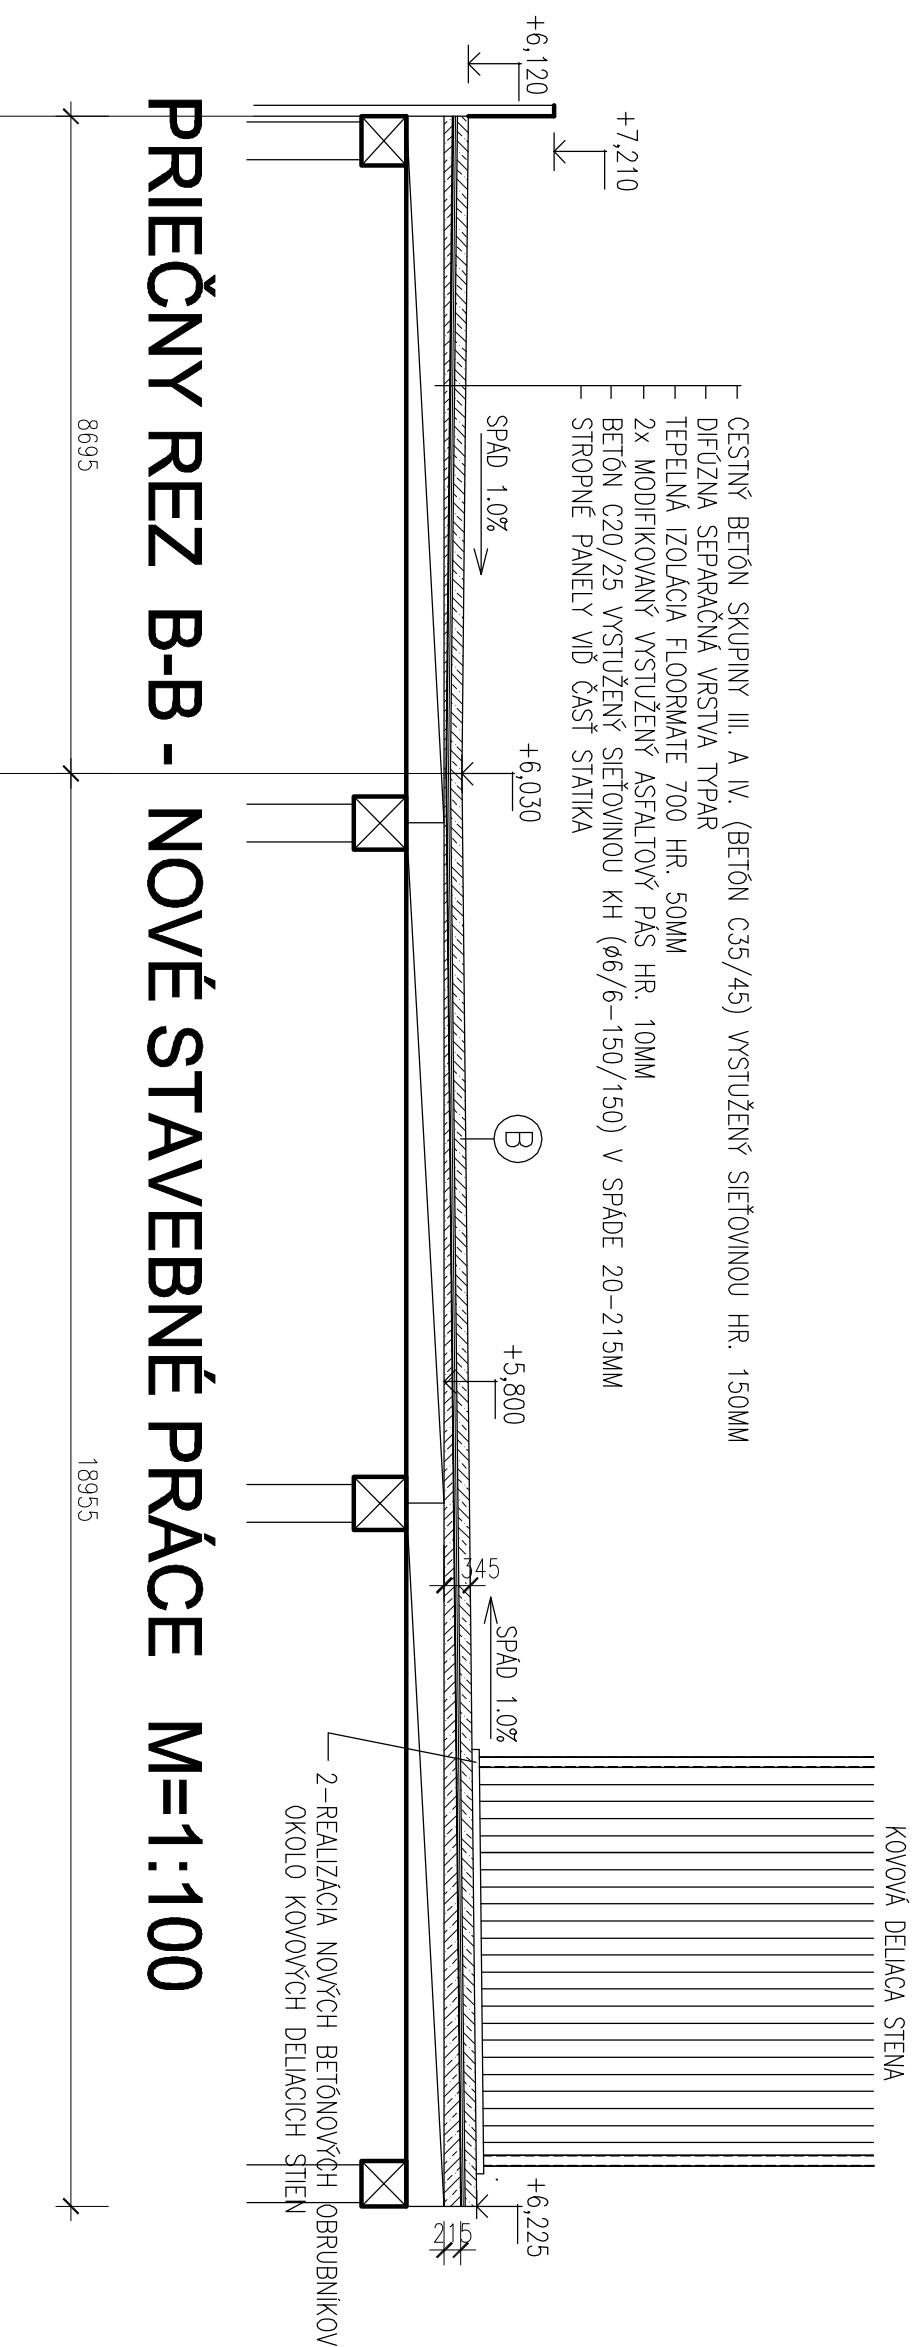

PRIEČNY REZ B-B - NOVÉ STAVEBNÉ PRÁCE M=1:100

Ⓟ - ÚPRAVA PОВRCHU VOZOVKY:
 - ÚPRAVA VOZOVKY SA REALIZUJE KRÝŠŤALCOKU IZOLACIOU VANDEX SUPER, SPOTREBA 0,8 - 1,0KG/M² A TO VSRPOM. DO ZAVADJUTIEHO BETÓNU A NASLEDNÉ LESIENIE: ÚPRAVA ZABEZPEČÍ ZNÍŽENIE NASAKAVOSTI BETÓNU A ZVÝŠENIE ODOLNOSTI VOČÍ PREMRZANIU.

POZNÁMKY:

- DETAIL "A" A DETAIL "B" JE NA VÝKRESE A-4

INVESTOR:	OLIO a.s., Ivánska cesta 22, 821 04 Bratislava	STUPEN:	RP-TD
STAVBA:	REKONŠTRUKCIA PODLAHY VÝSYPNEJ PLOŠINY A SANÁCIA BETONOVÝCH KONŠTRUKCIÍ	DATAUM:	04.2013
PROJEKTANT:	ING. O. SKYBA	FORMÁT:	3 A4
PROJEKTANT-ŠTAV.ČASŤ:	OBJEKT:	MIERKA:	1:100
VYPRACOVAL:	M. VARGOVA	C.ČAK:	C.ČAK
OBŠAH VÝKRESU:	REZ A-A, REZ B-B	C.ČAK:	A-3

INFOSPROJEKT s.a.
 PROJEKT - INŽINIERING STAVBA AKA KONŠTRUKCIA
 Bizovce 13, 821 08 BRATISLAVA
 TEL./FAX: 02/555 88 060